



ΕΦΗΜΕΡΙΣ ΤΗΣ ΚΥΒΕΡΝΗΣΕΩΣ

ΤΗΣ ΕΛΛΗΝΙΚΗΣ ΔΗΜΟΚΡΑΤΙΑΣ

ΤΕΥΧΟΣ ΤΕΤΑΡΤΟ **Αρ. Φύλλου 812**

20 Σεπτεμβρίου 2002

ΠΕΡΙΕΧΟΜΕΝΑ

ΑΠΟΦΑΣΕΙΣ

ΑΠΟΦΑΣΕΙΣ

Αριθ. 4498 (1)

Χαρακτηρισμός ως διατηρητέου του κτιρίου που βρίσκεται στη Φλώρινα και επί της οδού Χρυσοστόμου Σμύρνης αριθμ. 2 και καθορισμός ειδικών όρων και περιορισμών δόμησής του, φερομένου ως ιδιοκτησίας του Ηλία Ιωάννου".

Ο ΥΠΟΥΡΓΟΣ ΜΑΙΚΕΔΟΝΙΑΣ - ΘΡΑΚΗΣ

Έχοντας υπόψη:

1. Τις διατάξεις:

• Του Ν. 1577/1985 (ΦΕΚ 210 Α') "Γενικός Οικοδομικός Κανονισμός" και ειδικότερα του άρθρου 4 αυτού, όπως το άρθρο αυτό τροποποιήθηκε με το Ν. 1772/1988 - ΦΕΚ 91 Α'), συμπληρώθηκε με το άρθρο 22 του Ν. 2300/1995 (ΦΕΚ 69 Α') και αντικαταστάθηκε με το άρθρο 3 του Ν. 2831/2000 (ΦΕΚ 140 Α') "Τροποποίηση των διατάξεων του Ν. 1577/1985 "Γενικός Οικοδομικός Κανονισμός" και άλλες πολεοδομικές διατάξεις".

• Του Π.Δ. 358/1986 (ΦΕΚ 158 Α') "Καθορισμός αρμοδιοτήτων Υπουργείου Βόρειας Ελλάδας" και ειδικότερα του άρθρου 2 παρ. δ (αα) και (δδ), που αναφέρονται στο χαρακτηρισμό κτιρίων ως διατηρητέων ή οικισμών ή τμημάτων αυτών ως παραδοσιακών και στην προστασία των ιστορικών τόπων, αντίστοιχα.

• Του Π.Δ. 92/1987 (ΦΕΚ 51 Α) "Οργανισμός Υπουργείου Βόρειας Ελλάδας", όπως τροποποιήθηκε και συμπληρώθηκε με τις διατάξεις του Π.Δ./τος 492/1988 (ΦΕΚ 224 Α).

• Του άρθρου 29Ά του Ν. 1558/1985 "Κυβέρνηση και Κυβερνητικά Όργανα" (Α 137), που προστέθηκε με το άρθρο 27 του Ν.2081/1992 (Α 154) και αντικαταστάθηκε με την παραγρ. 2α του άρθρου 1 του Ν. 2469/1997 (Α'38).

2. Την απόφαση Υ. 704/19.8.1988 (ΦΕΚ 575 Β') του Πρωθυπουργού, για τη μετονομασία του Υπουργείου Βόρειας Ελλάδας σε Υπουργείο Μακεδονίας - Θράκης.

3..Την από 16-1-2002 αιτιολογική έκθεση της Διεύθυνσης Κοινωνικής Πολιτιστικής Ανάπτυξης και Επικοινωνίας του Υπουργείου Μακεδονίας - Θράκης.

4. Την από 10-6-2002 απάντηση του Δήμου Φλώρινας όπου αναφέρεται η ανάρτηση και η καθαίρεση της υπόψη αιτιολογικής έκθεσης στο Δημοτικό Κατάστημα σύμφωνα με τις διατάξεις του άρθρου 3 του Ν. 2831/2000.

5. Το γεγονός ότι δεν έχει υποβληθεί καμιά ένσταση κατά της αιτιολογικής έκθεσης εντός της υπό του νόμου προβλεπομένης προθεσμίας, αποφασίζουμε:

1. Χαρακτηρίζουμε ως διατηρητέο το κτίριο που βρίσκεται στη Φλώρινα και επί της οδού Χρυσοστόμου Σμύρνης αριθ. 2, φερόμενο ως ιδοκτησίας του Ηλία Ιωάννου, όπως φαίνεται στο συνημμένο τοπογραφικό διάγραμμα σε κλίμακα 1:500, που θεωρήθηκε από τη Δ/νση Κοινωνικής Πολιτιστικής Ανάπτυξης και Επικοινωνίας του ΥΜΑΘ και που σε σμίκρυνση αντίτυπό του δημοσιεύεται με την απόφαση αυτή, για τους παρακάτω κυρίως λόγους:

α. Είναι χαρακτηριστικό δείγμα της παραδοσιακής αρχιτεκτονικής της Φλώρινας και της μακεδονικής αρχιτεκτονικής γενικότερα.

β. Είναι ένα από τα ελάχιστα εναπομείναντα κτίρια της παραδοσιακής αρχιτεκτονικής με χαρακτηριστική τυπολογία και μορφολογία των αρχών του 20ου αιώνα.

γ. Η διάσωσή του θα διασώσει την αρχιτεκτονική κληρονομιά της πόλης και θα εμπλουτίσει το παραδοσιακό κτιριακό της απόθεμα.

δ. Τα αρχιτεκτονικά, τυπολογικά, μορφολογικά και αισθητικά του στοιχεία το καθιστούν αξιόλογο κτίριο αντιπροσωπευτικό της τοπικής παράδοσης που αξίζει να διασωθεί.

2. Στο χαρακτηριζόμενο ως διατηρητέο κτίριο απαγορεύεται κάθε αφαίρεση, αλλοίωση ή καταστροφή των επί μέρους αρχιτεκτονικών και διακοσμητικών στοιχείων του.

3. Επιτρέπεται η επισκευή, ο εκσυγχρονισμός των εγκαταστάσεων, η στατική ενίσχυση και η εσωτερική διαρρύθμιση του κτιρίου, εφ'όσον δεν αλλοιώνεται ο γενικός αρχιτεκτονικός χαρακτήρας του.

Επιτρέπεται η εξάντληση του ισχύοντος συντελεστού δόμησης για την κατασκευή νέου κτιρίου σε απόσταση τουλάχιστον 3,0 μ. από το διατηρητέο κτίριο. Η πρόσβαση προς το διατηρητέο θα πρέπει να εξασφαλίζεται μέσω ακάλυπτων χώρων ή στοάς ελαχίστου πλάτους 4,0μ κατόπιν γνωμάτευσης της οικείας ΕΠΑΕ και έγκρισης του ΥΜΑΘ.

4. Απαγορεύεται η τοποθέτηση κάθε είδους επιγραφών και διαφημίσεων σε οποιαδήποτε θέση του κτιρίου. Επιτρέπεται μόνο η τοποθέτηση επιγραφών μικρών διαστάσεων στην ελληνική γλώσσα, που να πληροφορούν για τη χρήση των χώρων του κτιρίου.

5. Για οποιαδήποτε παρέμβαση στο εσωτερικό και εξωτερικό του διατηρητέου κτιρίου, όπως και για την τοποθέτηση επιγραφών, απαιτείται έλεγχος της Επιτροπής Πολεοδομικού και Αρχιτεκτονικού Ελέγχου (ΕΠΑΕ) και της Διεύθυνσης Κοινωνικής Πολιτιστικής Ανάπτυξης και Επικοινωνίας του Υπουργείου Μακεδονίας Θράκης.

6. Κατά της αποφάσεως αυτής μπορεί να ασκηθεί το ένδικο μέσο της αιτήσεως ακυρώσεως ενώπιον του Συμβουλίου της Επικράτειας, σύμφωνα με τις διατάξεις του άρθρου 46 του Π.Δ. 18/1989 "Κωδικοποίηση Διατάξεων νόμων για το Συμβούλιο της Επικρατείας".

7. Κάλυψη δαπάνης: Από τις διατάξεις αυτής της απόφασης δεν προκαλείται δαπάνη σε βάρος του κρατικού προϋπολογισμού ή του προϋπολογισμού του οικείου Ο.Τ.Α.


8. Η ισχύς της απόφασης αυτής αρχίζει από τη δημοσίευσή της στην Εφημερίδα της Κυβερνήσεως.

Η απόφαση αυτή να δημοσιευθεί στην Εφημερίδα της Κυβερνήσεως.

Θεσσαλονίκη, 22 Ιουλίου 2002

Ο ΥΠΟΥΡΓΟΣ

ΓΕΩΡΓΙΟΣ ΠΑΣΧΑΛΙΔΗΣ

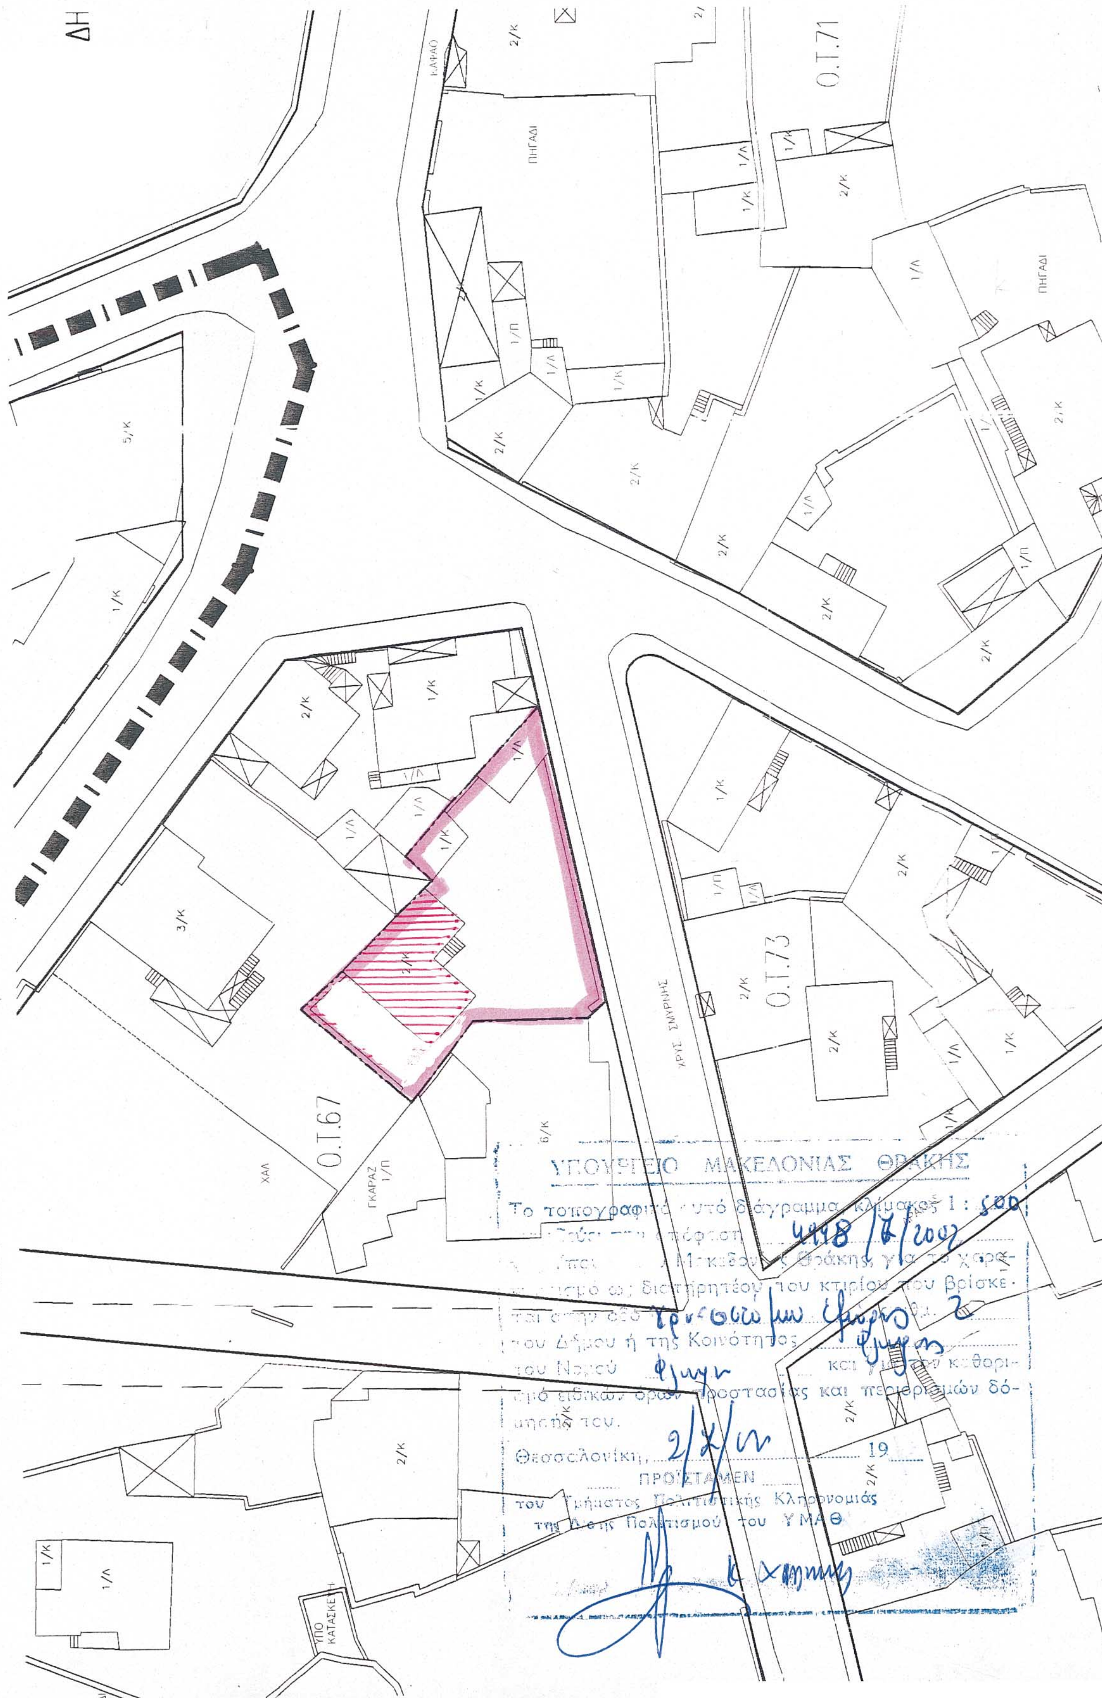
ΕΘΝΙΚΟ ΤΥΠΟΓΡΑΦΕΙΟ
Για τεχνικούς λόγους στο σχεδιάγραμμα έγινε σμίκρυνση κατά ποσοστό 78 %
Ο.Τ.71
Ο.Τ.67
Ο.Τ.73
ΧΡΥΣ. ΣΜΥΡΝΗΣ
ΥΠΟΥΡΓΕΙΟ ΜΑΚΕΔΟΝΙΑΣ ΘΡΑΚΗΣ
Το τοπογραφικό αυτό διάγραμμα κλίμακος 1:500
του Δήμου ή της Κοινότητος
του Νομού
και για τον καθορισμό ειδικών όρων προστασίας και περιορισμών δόμησής του.
Θεσσαλονίκη, 19
ΠΡΟΪΣΤΑΜΕΝ
του Τμήματος Πολιτιστικής Κληρονομιάς
της Δ/νσης Πολιτισμού του ΥΜΑΘ

Αριθ. 3129 (2)

Τροποποίηση στα Ο.Τ. 337 και 338 του ρ.σ. Γιάννουλης Ν. Λάρισας.

Ο ΓΕΝΙΚΟΣ ΓΡΑΜΜΑΤΕΑΣ
ΠΕΡΙΦΕΡΕΙΑΣ ΘΕΣΣΑΛΙΑΣ

Έχοντας υπόψη:

1. Τις διατάξεις των άρθρων 3 και 70 του Ν.Δ. της 17-7-1923 (ΦΕΚ 228/Α) "Περί σχεδίων πόλεων κ.λ.π." όπως τροποποιήθηκε και συμπληρώθηκε μεταγενέστερα.

2. Τις διατάξεις του άρθρου 29 του Ν.831/2000 (ΦΕΚ 140/Α) "Περί τροποποίησης του Γ.Ο.Κ.(Ν.1577/85) και άλλων διατάξεων.

3. Το Π.Δ. 19-9-1996 (ΦΕΚ 1164/Δ) έγκρισης της επέκτασης του ρυμοτομικού σχεδίου Γιάννουλης.

4. Την Απόφαση 2751/24-05-94 του Ν. Λάρισας (ΦΕΚ 577/Δ) με την οποία αναθεωρήθηκε το ρυμοτομικό σχέδιο Γιάννουλης.

5. Την Απόφαση 64/2001 του Δημοτικού Συμβουλίου Γιάννουλης και το γεγονός ότι κατά της παραπάνω Απόφασης δεν ασκήθηκαν ενστάσεις.

6. Την Τεχνική Έκθεση των Πουρνάρα Χρήστου- Αρχιτέκτονα Μηχανικού και Γαλάρα Χρήστου- Πολιτικού Μηχανικού

7. Την κατά πλειοψηφία θετική γνωμοδότηση 107/15/20-08-2002 του Περιφερειακού Συμβουλίου Χωροταξίας Οικισμού και Περιβάλλοντος της ΔΙΠΕΧΩ Θεσσαλίας.

8. Το γεγονός ότι από τις κανονιστικές διατάξεις της Απόφασης αυτής δεν προκαλείται δαπάνη εις βάρος του Κρατικού Προϋπολογισμού και του οικείου Δήμου.

Και επειδή:

1. Μέσα στο πλάτος του εγκεκριμένου δρόμου υπάρχουν πρόσφατα νόμιμα ανεγερθείσες οικοδομές και η διάνοιξη του εγκεκριμένου δρόμου είναι ουσιαστικά ανέφικτη.

2. Με την προτεινόμενη τροποποίηση δε διαταράσσεται το ισοζύγιο των κοινοχρήστων χώρων δεδομένου ότι η κατάργηση του εγκεκριμένου πεζοδρόμου συνοδεύεται από τη δημιουργία νέου πεζοδρόμου του ιδίου περίπου πλάτους.

3. Ο νέος δρόμος στη θέση που προτείνεται βρίσκεται σε συνέχεια με πεζόδρομο μεταξύ των οικοδομικών τετραγώνων 330 και 328 , γεγονός που συμβάλλει στη βελτίωση του Πολεοδομικού Σχεδιασμού.

4. Ο νέος δρόμος αποτελεί τμήμα ευρύτερου δικτύου πεζοδρόμων, προτείνεται δε να χαρακτηριστεί και ο ίδιος ως πεζόδρομος, αποφασίζουμε:


Την έγκριση τροποποίησης του ρυμοτομικού σχεδίου Γιάννουλης στα Ο.Τ. 337,338 όπως σημειώνεται στο τοπογραφικό διάγραμμα σε κλίμακα 1:500 που συνέταξε ο Αρχιτέκτονας Μηχανικός Χρήστος Πουρνάρας και συνοδεύει την 64/2001 απόφαση του Δημοτικού Συμβουλίου Γιάννουλης.


Η ισχύς της παρούσας απόφασης αρχίζει από τη δημοσίευσή της στην Εφημερίδα της Κυβερνήσεως.


Η παρούσα απόφαση να δημοσιευθεί στην Εφημερίδα της Κυβερνήσεως.

Λάρισα, 23 Αυγούστου 2002


Ο Γενικός Γραμματέας Περιφέρειας
ΙΩΑΝΝΗΣ ΚΑΡΑΤΖΙΩΛΗΣ

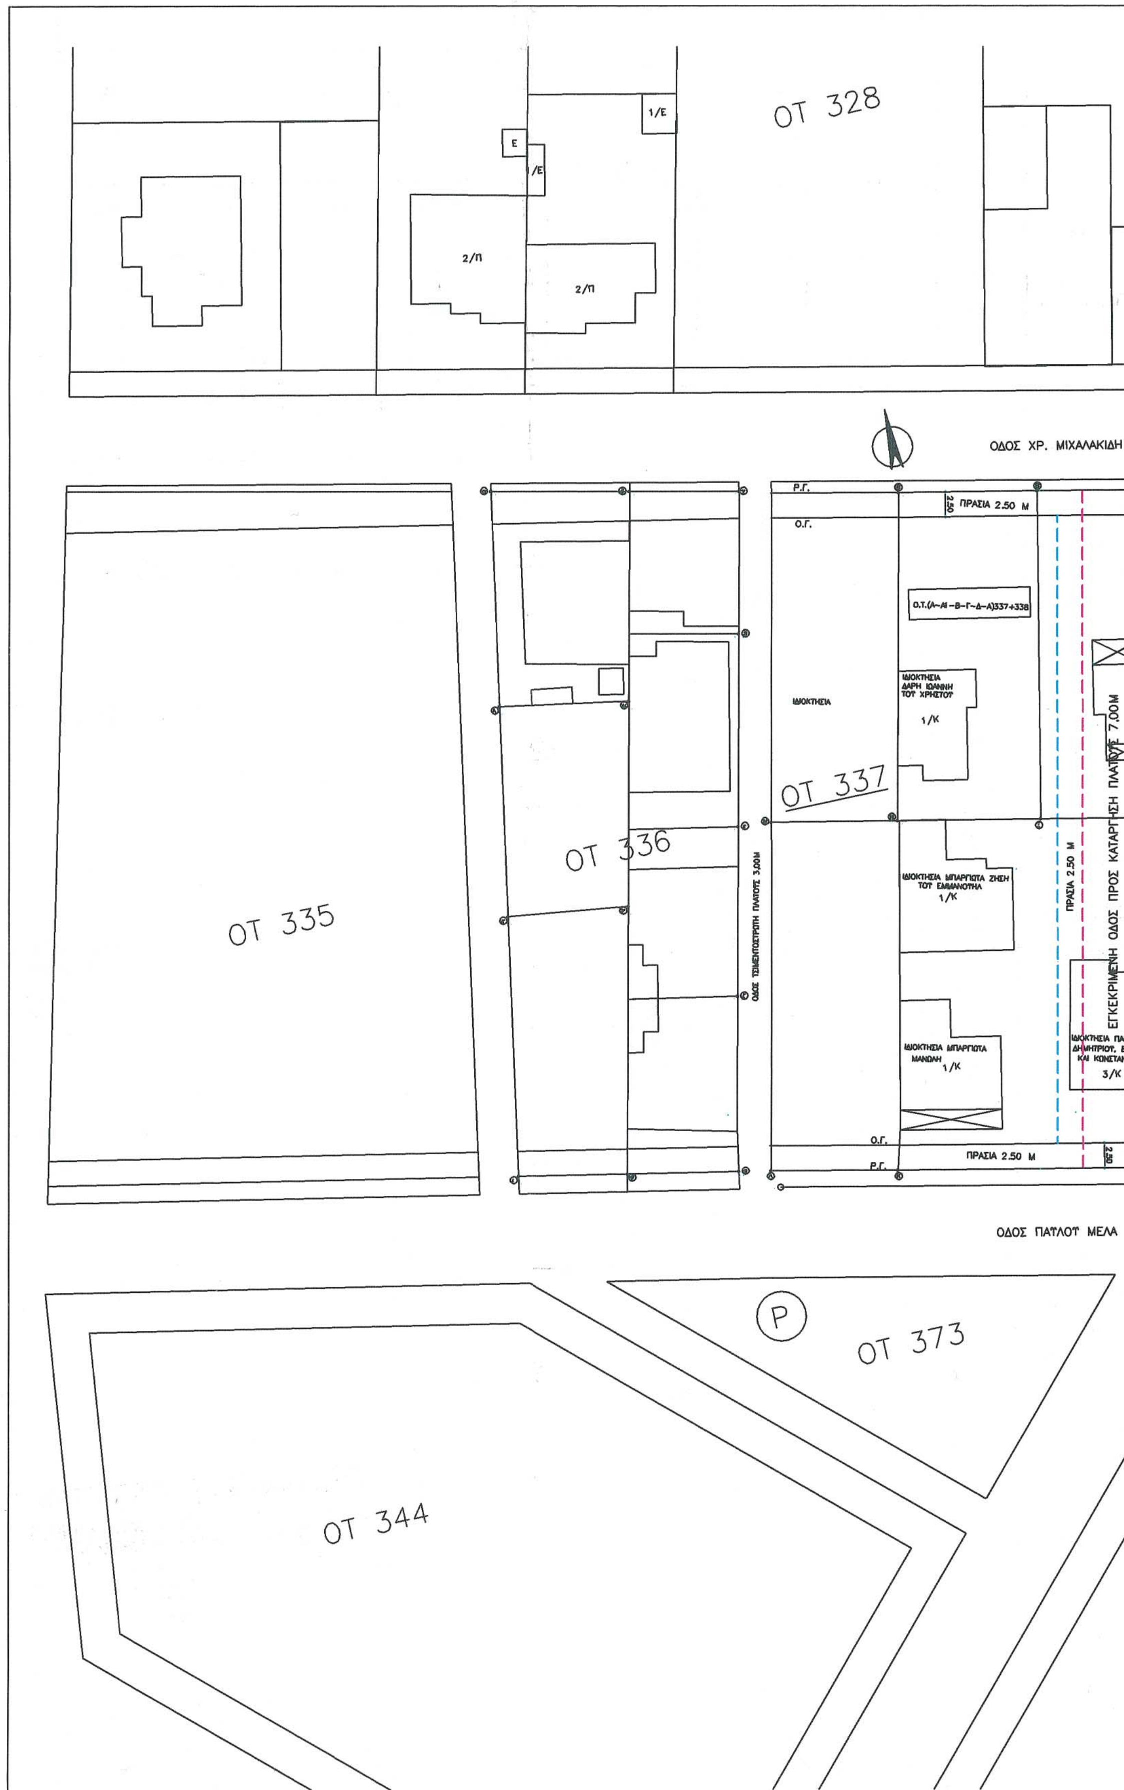
ΟΤ 328
ΟΔΟΣ ΧΡ. ΜΙΧΑΛΑΚΙΔΗ
ΠΡΑΣΙΑ 2.50 Μ
ΟΤ 335
ΟΤ 336
ΟΤ 337
ΠΡΑΣΙΑ 2.50 Μ
ΟΔΟΣ ΠΑΥΛΟΥ ΜΕΛΑ
ΟΤ 373
ΟΤ 344

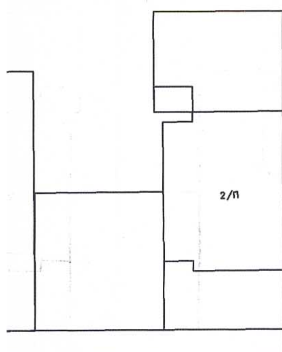


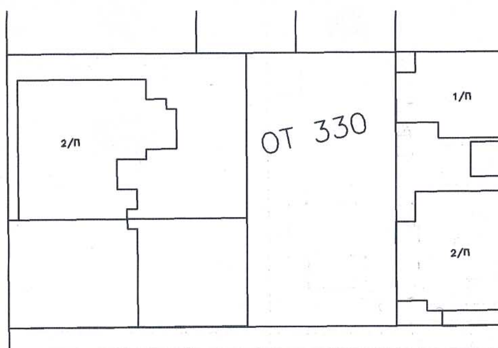


ΛΑΚΙΔΗ (ΠΛΑΤΟΥΣ 10,00Μ)

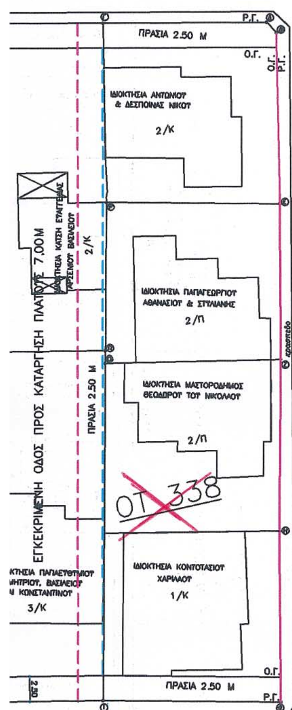


ΠΡΟΤΕΙΝΟΜΕΝΗ ΔΗΜΟΤΙΚΗ ΟΔΟΣ ΠΛΑΤΟΥΣ 10,00Μ (ΗΔΗ ΔΙΑΜΟΡΦΩΜΕΝΗ ΚΑΙ ΑΣΦΑΛΤΟΣΤΡΩΜΕΝΗ)

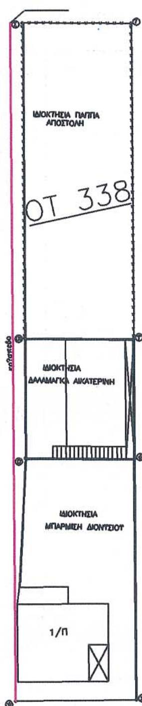


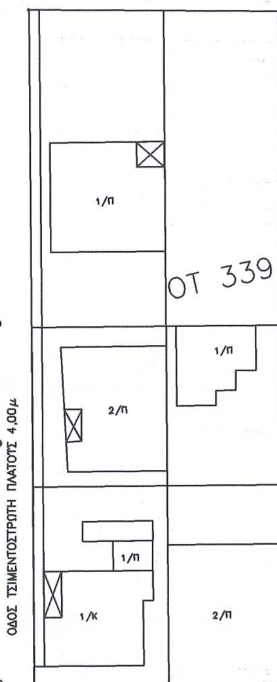

ΟΤ 340

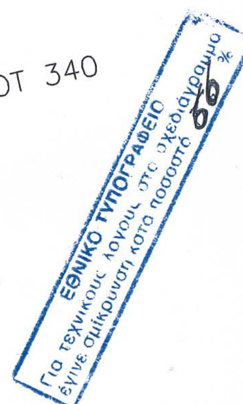


ΜΕΛΑ (ΠΛΑΤΟΥΣ 12,00Μ)

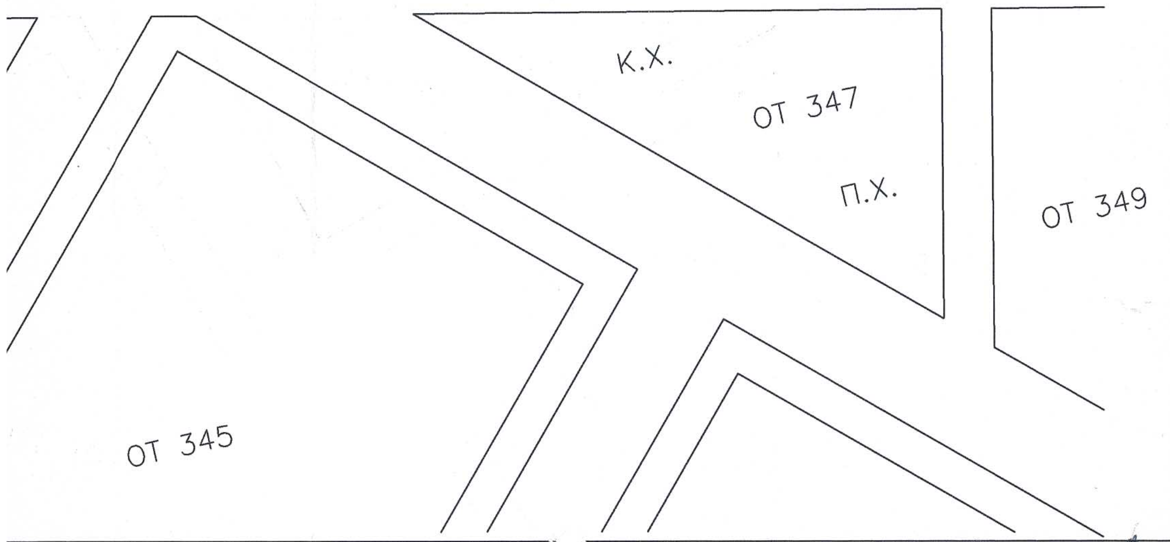

ΔΗΜΟΣ ΓΙΑΝΝΟΥΛΗΣ
Ο.Τ. 337 και 338
κλ.: 1:500
ΓΙΑΝΝΟΥΛΗ 06/2002

ΤΡΟΠΟΠΟΙΗΣΗ ΣΧΕΔΙΟΥ ΠΟΛΗΣ ΓΙΑΝΝΟΥΛΗΣ
Ο.Τ.:337 και 338
ΦΕΚ.

Το παρον συνοδευει την υπ'αριθμ.64/2001
αποφαση του Δημου Γιαννουλης

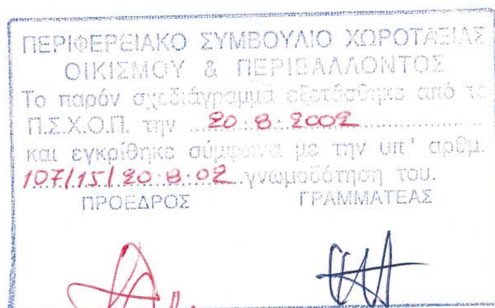

ΧΡ. ΜΠΟΜΠΟΡΙΔΗΣ ΚΩΝ/ΝΟΣ ΜΠΑΛΑΝΟΣ

ΠΕΡΙΦΕΡΕΙΑ ΘΕΣΣΑΛΙΑΣ
ΔΙΕΥΘΥΝΣΗ ΠΕΡΙΒΑΛΛΟΝΤΟΣ
ΚΑΙ ΧΩΡΟΤΑΞΙΑΣ
ΕΓΚΡΙΝΕΤΑΙ
ΑΠΟΦΑΣΗ 3129
Λάρισα 23.8.2002
ΜΕ Ε.Γ.Γ.
Ο ΠΡΟΪΣΤΑΜΕΝΟΣ



ΧΡ. ΜΠΟΜΠΟΡΙΔΗΣ

Ο ΣΥΝΤΑΞΑΣ

ΠΟΥΡΝΑΡΑΣ Γ. ΧΡΗΣΤΟΣ
ΔΙΠΛ. ΑΡΧΙΤΕΚΤΩΝ ΜΗΧΑΝΙΚΟΣ
ΠΟΛΥΤΕΧΝΕΙΟΥ ΑΑΧΕΝ - ΚΑΙΖΕΡΣΛΑΟΥΤΕΡΝ
ΔΥΤ. ΓΕΡΜΑΝΙΑΣ & Α.Π.Θ.
ΜΕΛΟΣ Τ.Ε.Ε. ΑΡΙΘΜΟΣ ΜΗΤΡΩΟΥ 82771
ΑΣΚΛΗΠΙΟΥ 27 - ΛΑΡΙΣΑ - ΤΗΛ. 534358
Α.Φ.Μ. 043525086 - Α' ΔΟΥ

ΘΕΩΡΗΘΗΚΕ
ΔΗΜΟΣ ΓΙΑΝΝΟΥΛΗΣ
Ο ΔΗΜΑΡΧΟΣ



Με εντολή Δημάρχου
Η Προϊσταμένη Γραμματείας

ΚΑΛΛΙΟΠΗ ΠΟΝΗΡΟΥ - ΚΟΝΤ...

ΕΘΝΙΚΟ ΤΥΠΟΓΡΑΦΕΙΟ

ΕΦΗΜΕΡΙΣ ΤΗΣ ΚΥΒΕΡΝΗΣΕΩΣ

ΚΑΠΟΔΙΣΤΡΙΟΥ 34 * ΑΘΗΝΑ 104 32 * TELEX 223211 YPET GR * FAX 010 52 21 004
ΗΛΕΚΤΡΟΝΙΚΗ ΔΙΕΥΘΥΝΣΗ: http: www.et.gr
e-mail: webmaster @ et.gr

ΠΛΗΡΟΦΟΡΙΕΣ ΔΗΜΟΣΙΕΥΜΑΤΩΝ Φ.Ε.Κ.: Τηλ. 1464

Πληροφορίες Α.Ε. - Ε.Π.Ε. και λοιπών Φ.Ε.Κ.: **010 527 9000**

ΠΕΡΙΦΕΡΕΙΑΚΑ ΓΡΑΦΕΙΑ ΠΩΛΗΣΗΣ Φ.Ε.Κ.

ΘΕΣΣΑΛΟΝΙΚΗ - Βασ. Όλγας 227 - Τ.Κ. 54100 **(0310) 423 956**
ΠΕΙΡΑΙΑΣ - Γούναρη και Εθν. Αντίστασης Τ.Κ. 185 31 **010 4135 228**
ΠΑΤΡΑ - Κορίνθου 327 - Τ.Κ. 262 23 **(0610) 638 109 -110**
ΙΩΑΝΝΙΝΑ - Διοικητήριο Τ.Κ. 450 44 **(06510) 87215**
ΚΟΜΟΤΗΝΗ - Δημοκρατίας 1 Τ.Κ. 691 00 **(05310) 22 858**
ΛΑΡΙΣΑ - Διοικητήριο Τ.Κ. 411 10 **(0410) 597449**
ΚΕΡΚΥΡΑ - Σαμαρά 13 Τ.Κ. 491 00 **(06610) 89 127 / 89 120**
ΗΡΑΚΛΕΙΟ - Πλ. Ελευθερίας 1, Τ.Κ. 711 10 **(0810) 396 223**
ΛΕΣΒΟΣ - Πλ. Κωνσταντινουπόλεως Τ.Κ. 811 00 Μυτιλήνη **(02510) 46 888 / 47 533**

ΤΙΜΗ ΠΩΛΗΣΗΣ ΦΥΛΛΩΝ ΕΦΗΜΕΡΙΔΟΣ ΤΗΣ ΚΥΒΕΡΝΗΣΕΩΣ

Σε έντυπη μορφή:
- Για τα ΦΕΚ από 1 μέχρι 40 σελίδες 1 euro.
- Για τα ΦΕΚ από 40 σελίδες και πάνω η τιμή προσαυξάνεται κατά 0,05 euro για κάθε επιπλέον σελίδα.

Σε μορφή CD:

Τεύχος	Περίοδος	Τιμές σε EURO
Α.Ε. & Ε.Π.Ε.	Μηνιαίο	60
Α΄ και Β΄	3μηνιαίο	75
Α΄, Β΄ και Δ΄	3μηνιαίο	90
Α΄	Ετήσιο	180
Β΄	Ετήσιο	210
Γ	Ετήσιο	60
Δ΄	Ετήσιο	150
Παράρτημα	Ετήσιο	75
Αναπτυξιακών Πράξεων και Συμβάσεων (Τ.Α.Π.Σ.)	Ετήσιο	75
Νομικών Προσώπων Δημοσίου Δικαίου (Ν.Π.Δ.Δ.)	Ετήσιο	75
Δελτίο Εμπορικής και Βιομηχανικής Ιδιοκτησίας (Δ.Ε.Β.Ι.)	Ετήσιο	75
Ανωτάτου Ειδικού Δικαστηρίου	Ετήσιο	75
Διακηρύξεων Δημοσίων Συμβάσεων	Ετήσιο	75

Η τιμή πώλησης του Τεύχους Α.Ε. & Ε.Π.Ε. σε μορφή CD - rom για δημοσιεύματα μετά το 1994 καθορίζεται σε 30 euro ανά τεμάχιο, ύστερα από σχετική παραγγελία.
Η τιμή διάθεσης φωτοαντιγράφων ΦΕΚ 0,15 euro ανά σελίδα

ΕΤΗΣΙΕΣ ΣΥΝΔΡΟΜΕΣ Φ.Ε.Κ.

Τεύχος	Σε έντυπη μορφή		Από το Internet	
	Κ.Α.Ε. Προϋπολογισμού 2531	Κ.Α.Ε. ΤΑΠΕΤ 3512	Κ.Α.Ε. Προϋπολογισμού 2531	Κ.Α.Ε. ΤΑΠΕΤ 3512
	euro	euro	euro	euro
Α΄ (Νόμοι, Π.Δ., Συμβάσεις κτλ.)	205	10,25	176	8,80
Β΄ (Υπουργικές αποφάσεις κτλ.)	293	14,65	205	10,25
Γ΄ (Διορισμοί, απολύσεις κτλ. Δημ. Υπαλλήλων)	59	2,95	ΔΩΡΕΑΝ	- -
Δ΄ (Απαλλοτριώσεις, πολεοδομία κτλ.)	293	14,65	147	7,35
Αναπτυξιακών Πράξεων και Συμβάσεων (Τ.Α.Π.Σ.)	147	7,35	88	4,40
Ν.Π.Δ.Δ. (Διορισμοί κτλ. προσωπικού Ν.Π.Δ.Δ.)	59	2,95	ΔΩΡΕΑΝ	- -
Παράρτημα (Προκηρύξεις θέσεων ΔΕΠ κτλ.)	30	1,50	ΔΩΡΕΑΝ	- -
Δελτίο Εμπορικής και Βιομ/κής Ιδιοκτησίας (Δ.Ε.Β.Ι.)	59	2,95	30	1,50
Ανωτάτου Ειδικού Δικαστηρίου (Α.Ε.Δ.)	ΔΩΡΕΑΝ	-	ΔΩΡΕΑΝ	- -
Προκηρύξεων Α.Σ.Ε.Π.	ΔΩΡΕΑΝ	-	ΔΩΡΕΑΝ	- -
Ανωνύμων Εταιρειών & Ε.Π.Ε.	2.054	102,70	587	29,35
Διακηρύξεων Δημοσίων Συμβάσεων (Δ.Δ.Σ.)	205	10,25	88	4,40
Α΄, Β΄ και Δ΄			352	17,60

Το κόστος για την ετήσια συνδρομή σε ηλεκτρονική μορφή για τα προηγούμενα έτη προσαυξάνεται πέραν του ποσού της ετήσιας συνδρομής του έτους 2002 κατά 6 euro ανά έτος παλαιότητας και κατά τεύχος

* Οι συνδρομές του εσωτερικού προπληρώνονται στις ΔΟΥ που δίνουν αποδεικτικό είσπραξης (διπλότυπο) το οποίο με τη φροντίδα του ενδιαφερομένου πρέπει να στέλνεται στην Υπηρεσία του Εθνικού Τυπογραφείου.
* Η πληρωμή του υπέρ ΤΑΠΕΤ ποσοστού που αντιστοιχεί σε συνδρομές, εισπράττεται και από τις ΔΟΥ.
* Οι συνδρομητές του εξωτερικού έχουν τη δυνατότητα λήψης των δημοσιευμάτων μέσω internet, με την καταβολή των αντίστοιχων ποσών συνδρομής και ΤΑΠΕΤ.
* Οι Νομαρχιακές Αυτοδιοικήσεις, οι Δήμοι, οι Κοινότητες ως και οι επιχειρήσεις αυτών πληρώνουν το μισό χρηματικό ποσό της συνδρομής και ολόκληρο το ποσό υπέρ του ΤΑΠΕΤ.
* Η συνδρομή ισχύει για ένα χρόνο, που αρχίζει την 1η Ιανουαρίου και λήγει την 31η Δεκεμβρίου του ίδιου χρόνου. Δεν εγγράφονται συνδρομητές για μικρότερο χρονικό διάστημα.
* Η εγγραφή ή ανανέωση της συνδρομής πραγματοποιείται το αργότερο μέχρι τον Φεβρουάριο κάθε έτους.
* Αντίγραφα διπλοτύπων, ταχυδρομικές επιταγές και χρηματικά γραμμάτια δεν γίνονται δεκτά.

Οι υπηρεσίες εξυπηρέτησης των πολιτών λειτουργούν καθημερινά από 08.00΄ έως 13.00΄

ΑΠΟ ΤΟ ΕΘΝΙΚΟ ΤΥΠΟΓΡΑΦΕΙΟ